


# ĐO ĐẠC CHÍNH LÝ ĐỊA CHÍNH THỬA ĐẤT


Thửa đất số 35, 81, tờ bản đồ số 19, tỷ lệ 1:1000 xã Danh Thắng  
Địa điểm: Thôn Đại Đồng 2, xã Danh Thắng, huyện Hiệp Hòa, tỉnh Bắc Giang

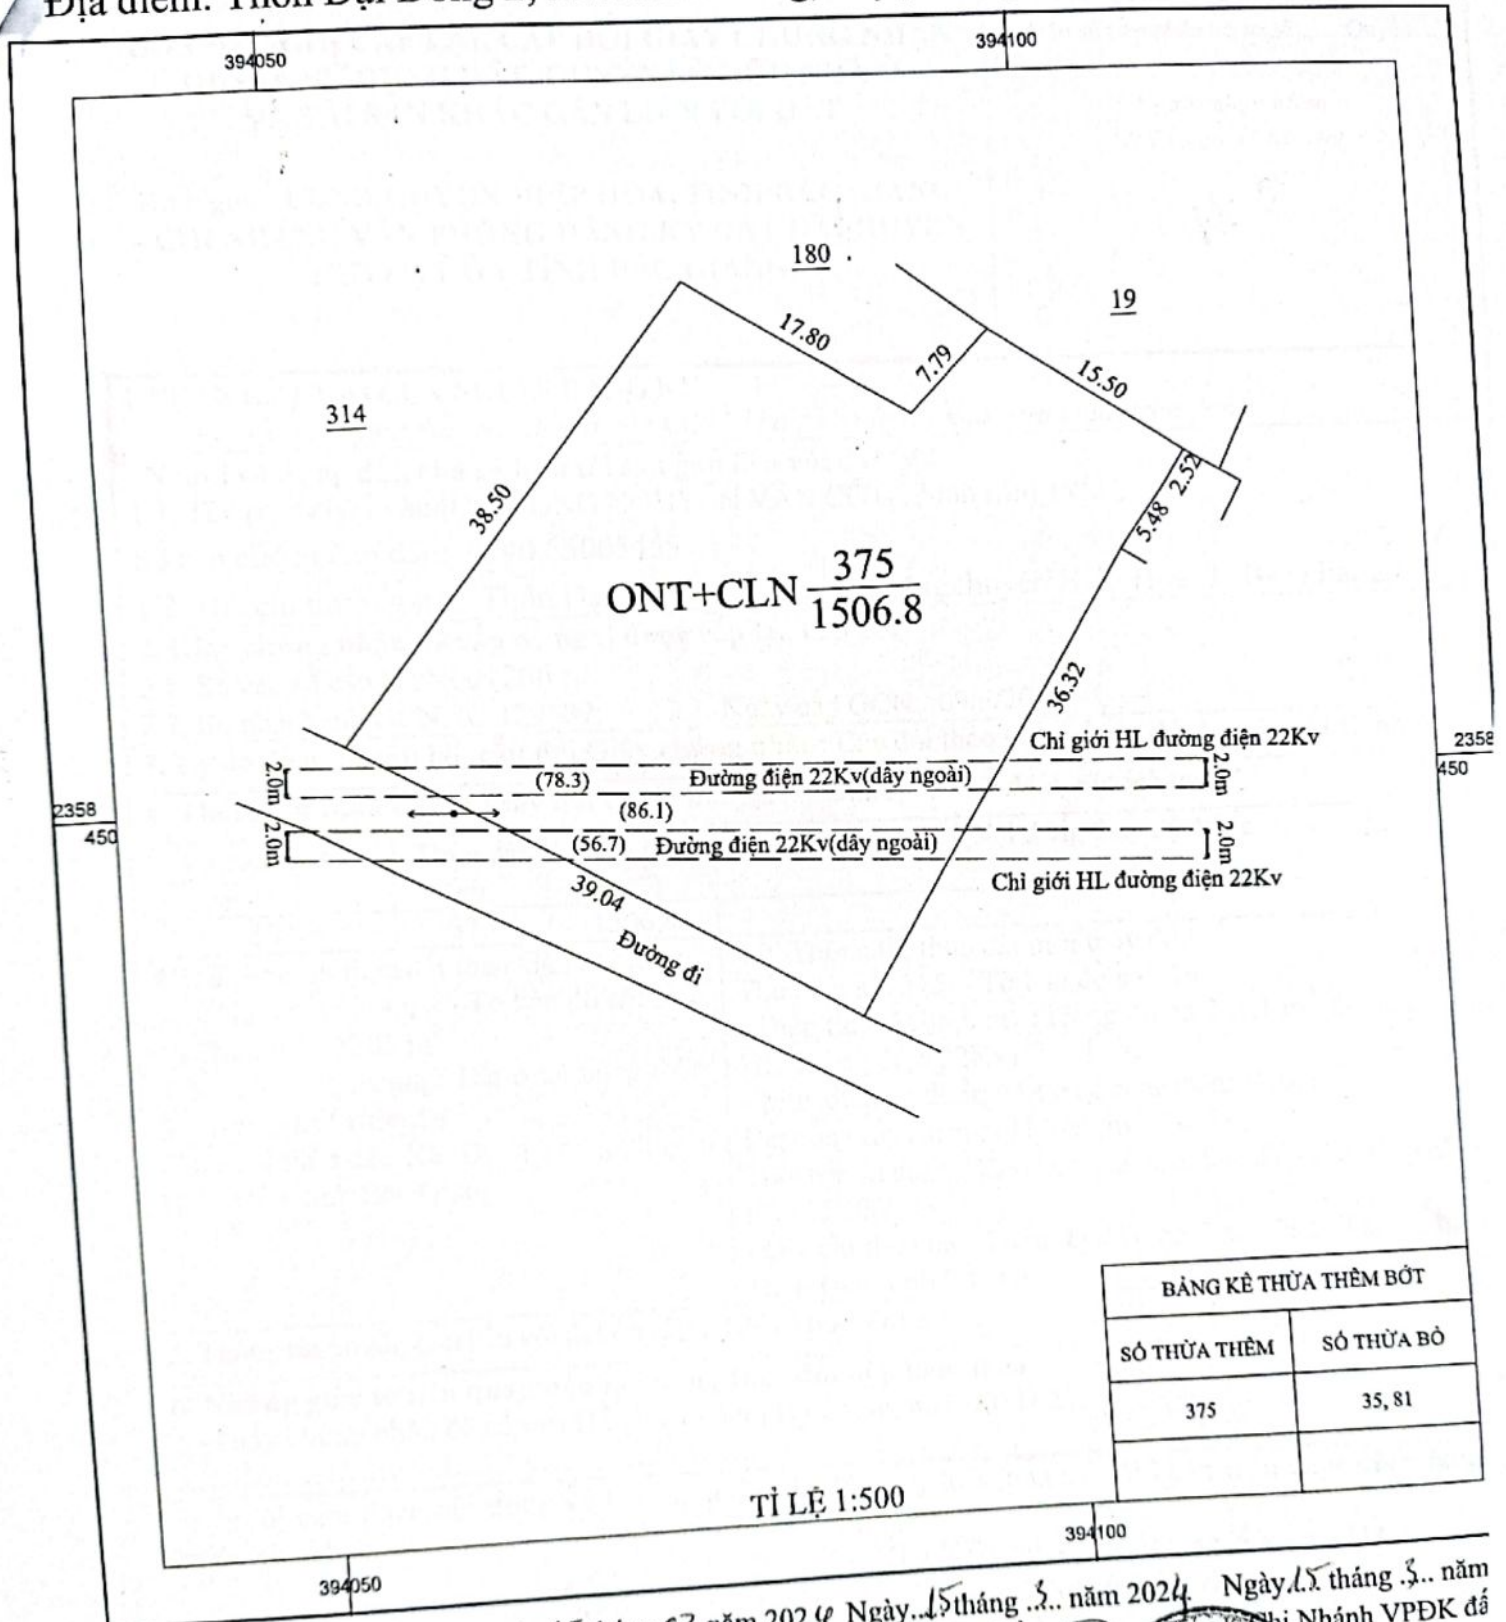

BẢNG KÊ THỪA THÊM BỐT	
SỐ THỪA THÊM	SỐ THỪA BỐT
375	35, 81

Ngày 15 tháng 02 năm 2024 Ngày 15 tháng 02 năm 2024 Ngày 15 tháng ... năm 2024 Ngày 15 tháng ... năm 2024  
Chủ sử dụng đất Người kiểm tra: Chi Nhánh VPĐK đã

Nguyễn Văn ...

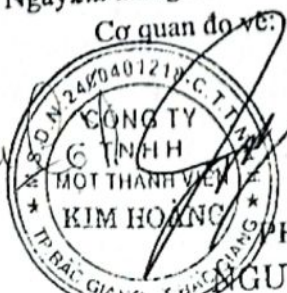

PHÓ GIÁM ĐỐC  
NGUYỄN BÁ QUANG



GIÁM ĐỐC  
Nguyễn Văn ...

**ĐƠN ĐỀ NGHỊ CẤP LẠI, CẤP ĐỔI GIẤY CHỨNG NHẬN  
QUYỀN SỬ DỤNG ĐẤT, QUYỀN SỞ HỮU NHÀ Ở  
VÀ TÀI SẢN KHÁC GẮN LIỀN VỚI ĐẤT**

Kính gửi: UBND HUYỆN HIỆP HÒA, TỈNH BẮC GIANG  
- CHI NIẢNH VĂN PHÒNG ĐĂNG KÝ ĐẤT ĐAI HUYỆN  
HUYỆN HÒA TỈNH BẮC GIANG

**PHẢN GHI CỦA NGƯỜI NHẬN HỒ SƠ**

Đã kiểm tra nội dung đơn đầy đủ, rõ ràng,  
thống nhất với giấy tờ xuất trình.

Vào sổ tiếp nhận hồ sơ số:.....Quyển....

Ngày...../...../.....

Người nhận hồ sơ

(Ký và ghi rõ họ, tên)

**I. PHẢN KÊ KHAI CỦA NGƯỜI ĐĂNG KÝ**

(Xem hướng dẫn viết đơn trước khi kê khai; không tẩy xóa, sửa chữa trên đơn)

. Người sử dụng đất, chủ sở hữu tài sản gắn liền với đất

1.1. Tên (viết chữ in hoa): HỌ ÔNG NGUYỄN VĂN CỐT, Sinh năm 1955

Số căn cước công dân: 0240 55005459

1.2. Địa chỉ thường trú: Thôn Đại Đồng 2, xã Danh Thắng, huyện Hiệp Hòa, T. Bắc Giang

2. Giấy chứng nhận đã cấp đề nghị được cấp lại, cấp đổi

2.1. Số vào sổ cấp GCN: 01266;

2.2. Số phát hành GCN: Q 129589; 2.3. Ngày cấp GCN: 09/5/2001

3. Lý do đề nghị cấp lại, cấp đổi Giấy chứng nhận: Cấp đổi theo kết quả đo đạc bản đồ địa chính

4. Thông tin thửa đất có thay đổi do đo đạc lại (kê khai theo bản đồ địa chính mới)

Tờ bản đồ số	Thửa đất số	Diện tích (m <sup>2</sup> )	Nội dung thay đổi khác
19	375	1506,8	4.2. Thông tin thửa đất mới thay đổi: Thửa đất số: 375 - Tờ bản đồ số: 19 - Diện tích: 1506,8 m <sup>2</sup> (Trong đó có 221,1 m <sup>2</sup> thuộc chi giới HL đường điện 22Kv) - Mục đích sử dụng: Đất ở tại nông thôn: 360,0 m <sup>2</sup> Đất trồng cây lâu năm 1146,8 m <sup>2</sup> Thời hạn sử dụng: Đất ở tại nông thôn: Lâu dài - Đất trồng cây lâu năm 15/10/2043. - Địa chỉ thửa đất: Thôn Đại Đồng 2 xã Danh Thắng, huyện Hiệp Hòa, tỉnh Bắc Giang

5. Thông tin tài sản gắn liền với đất đã cấp GCN có thay đổi /.

6. Những giấy tờ liên quan đến nội dung thay đổi nộp kèm theo

- Giấy chứng nhận đã cấp và Hồ sơ cấp đổi giấy chứng nhận QSD đất

Tôi cam đoan nội dung kê khai trên đơn là đúng sự thật, nếu sai tôi hoàn toàn chịu trách nhiệm trước pháp luật.

Danh Thắng, ngày 26 tháng 5 năm 2024

Người viết đơn

(Ký và ghi rõ họ tên, đóng dấu nếu có)

2

Nguyễn Văn Cốt





## MÔ TẢ CHI TIẾT MỐC GIỚI, RANH GIỚI THỪA ĐẤT

- Từ điểm 1... đến điểm 2... ranh và mốc giới theo mốc ngoài biên xây như sau...
- Từ điểm 2... đến điểm 3... ranh và mốc giới theo mốc ngoài biên xây như sau...
- Từ điểm 4... đến điểm 5... ranh và mốc giới theo mốc ngoài biên xây như sau...
- Từ điểm 5... đến điểm 6... ranh và mốc giới theo mốc ngoài biên xây như sau...
- Từ điểm 7... đến điểm 8... ranh và mốc giới theo mốc ngoài biên xây như sau...
- Từ điểm ..... đến điểm .....
- Từ điểm ..... đến điểm .....
- Từ điểm ..... đến điểm .....
- Từ điểm ..... đến điểm .....

Người sử dụng đất hoặc chủ quản lý đất liền kề ký xác nhận ranh giới, mốc giới sử dụng đất:

STT	Tên người sử dụng đất, chủ quản lý đất liền kề	Đồng ý (Ký tên)	Không đồng ý	
			Lý do không đồng ý	Ký tên
1	Trần Văn Minh	<i>(Signature)</i>		
2	Nguyễn Duy Hiệp	<i>(Signature)</i>		
3	Nguyễn Thị Vĩnh	<i>(Signature)</i>		
4				
5				
6				
7				
8				
9				
10				

NH HÌNH BIẾN ĐỘNG RANH GIỚI THỪA ĐẤT TỪ KHI CẤP GCN (NẾU CÓ)

Người sử dụng đất  
(Ký, ghi rõ họ tên)

*(Signature)*  
Trần Văn Minh

Người dẫn đạc  
(Ký, ghi rõ họ tên)

*(Signature)*  
Phạm Văn Học

Cán bộ đo đạc  
(Ký, ghi rõ họ tên)

*(Signature)*  
Nguyễn Thị Hằng

