

CỘNG HOÀ XÃ HỘI CHỦ NGHĨA VIỆT NAM
Độc lập - Tự do - Hạnh phúc


BẢN MÔ TẢ

RANH GIỚI, MỐC GIỚI THỪA ĐẤT

Ngày 27 tháng 7 năm 2023, đơn vị đo đạc đã tiến hành xác định ranh giới, mốc giới thửa đất tại thực địa của (ông, bà) Đỗ Văn Mịch đang sử dụng đất tại thôn Lạc Đông, xã Dâu, huyện Hiệp Hoà, tỉnh Bắc Giang.

Sau khi xem xét hiện trạng về sử dụng đất và ý kiến thống nhất của những người sử dụng đất liền kề, đơn vị đo đạc đã xác định ranh giới, mốc giới sử dụng đất và lập bản mô tả ranh giới, mốc giới sử dụng đất như sau:

SƠ HỌA RANH GIỚI, MỐC GIỚI THỪA ĐẤT

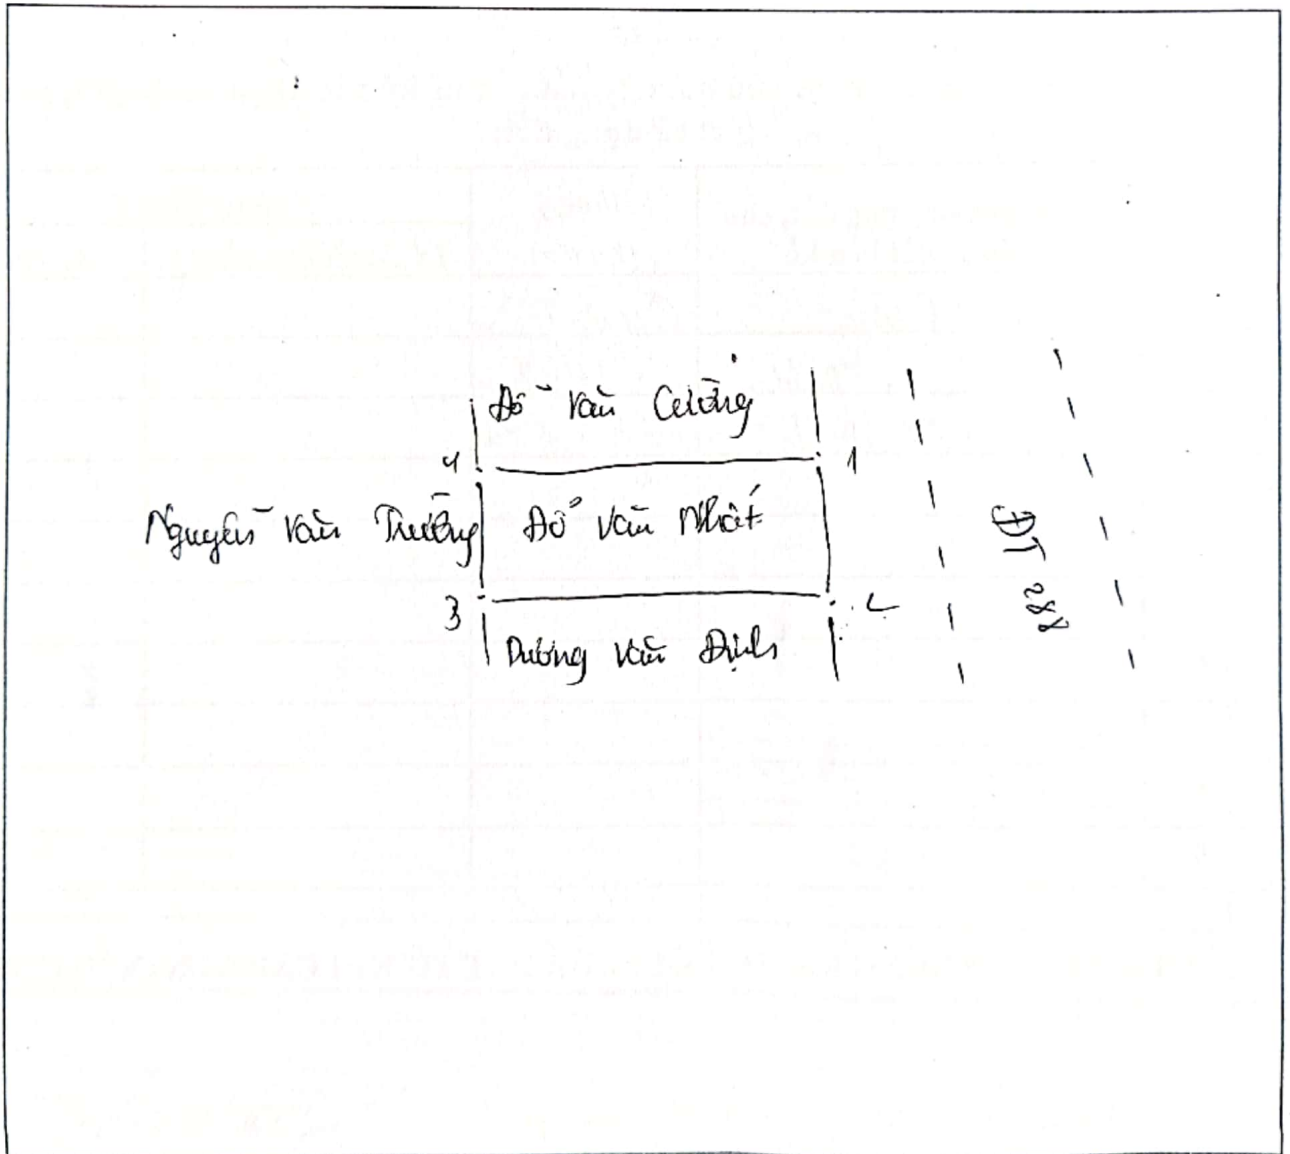

(Sơ họa thửa đất được vẽ trực tiếp tại thực địa khi xác định ranh giới sử dụng đất của thửa đất. Bản vẽ thửa đất chính xác sẽ được cung cấp sau khi đo vẽ)

MÔ TẢ CHI TIẾT MỐC GIỚI, RANH GIỚI THỬA ĐẤT


- Từ điểm 1 đến điểm 2 Ranh giới chạy theo mép hàng xây giáp đường cũ D. 1. 288
- Từ điểm 2 đến điểm 3 Ranh giới chạy theo mép hàng xây giáp đất ông Đình
- Từ điểm 3 đến điểm 4 Ranh giới chạy theo mép hàng xây giáp đất ông Trường
- Từ điểm 4 đến điểm 1 Ranh giới chạy theo mép hàng xây giáp đất ông Cường
- Từ điểm đến điểm
- Từ điểm đến điểm

Người sử dụng đất hoặc chủ quản lý đất liền kề ký xác nhận ranh giới, mốc giới sử dụng đất:


STT	Tên người sử dụng đất, chủ quản lý đất liền kề	Đồng ý (Ký tên)	Không đồng ý	
			Lý do không đồng ý	Ký tên
1	Đỗ Văn Cường	Cường		
2	Nguyễn Văn Trường	Trường		
3	Nguyễn Văn Đình			
4				
5				
6				
7				
8				
9				
10				

TÌNH HÌNH BIẾN ĐỘNG RANH GIỚI THỬA ĐẤT TỪ KHI CẤP GCN (NẾU CÓ)


Người sử dụng đất
(Ký, ghi rõ họ và tên)


Đỗ Văn Cường

Người dẫn đạc
(Ký, ghi rõ họ và tên)


Trần Thị Vân


Cán bộ đo đạc
(Ký, ghi rõ họ và tên)


Đoàn Văn Cường

ĐO ĐẠC, CHỈNH LÝ ĐỊA CHÍNH THỬA ĐẤT

THỬA ĐẤT SỐ: 561, TỜ SỐ: 65, TỶ LỆ: 1/1000,

ĐỊA ĐIỂM: THÔN ĐẠI ĐỒNG 2, XÃ DANH THẮNG, HUYỆN HIỆP HÒA, TỈNH BẮC GIANG

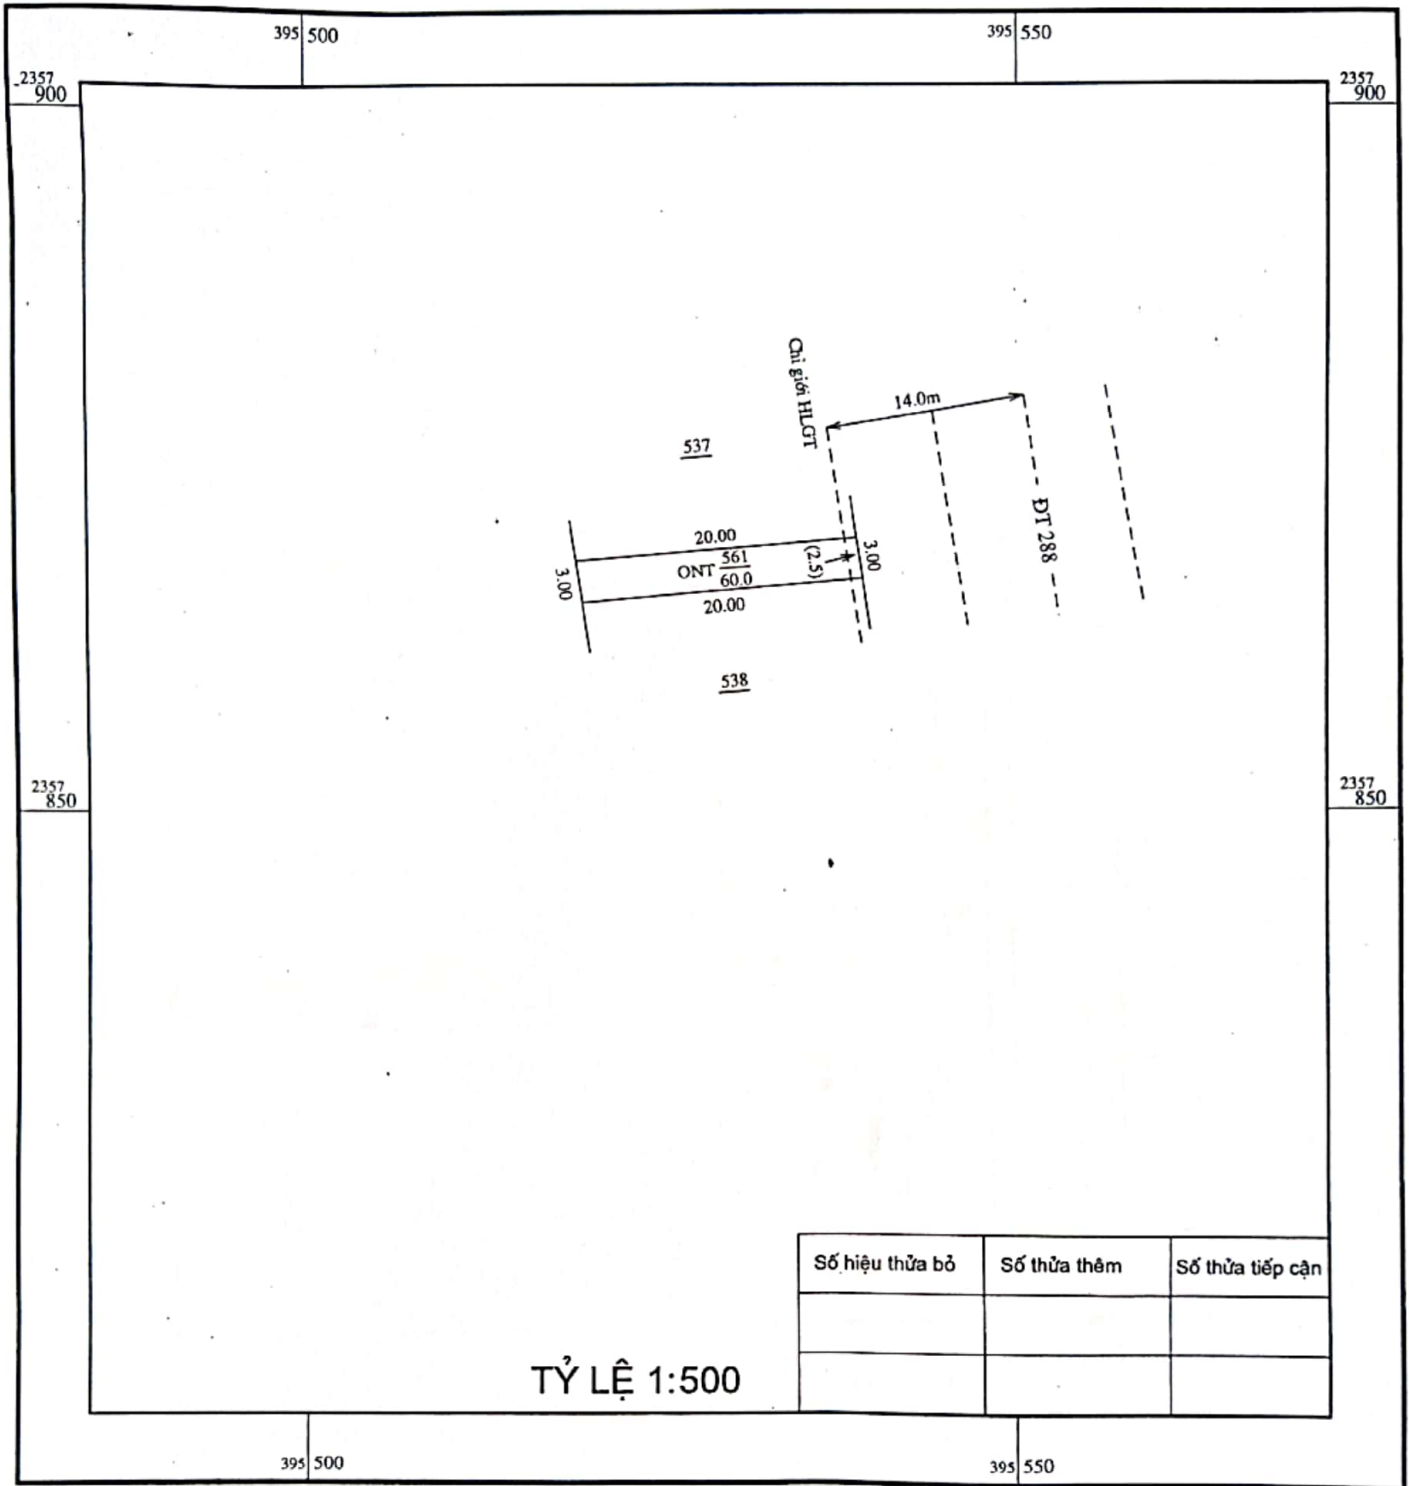

Ngày 19 tháng 5 năm 2023
Chủ sử dụng đất

Đỗ Văn Chất

Ngày 19 tháng 5 năm 2023
Cơ quan đo vẽ



Ngày tháng năm 2023
Người kiểm tra

TỔNG GIÁM ĐỐC
NGO VĂN HIẾU

Ngày tháng năm 2023
Chi nhánh VP ĐK đất đai

